


Abitazione = 118,11 mq
 Balcone = 21,50 mq/3= mq,7,17
 Scala = 24,00 mq/4= mq. 6,00
 Posto auto = 10,00 mq/4= mq,2,50
 Superficie commerciale = 133,78

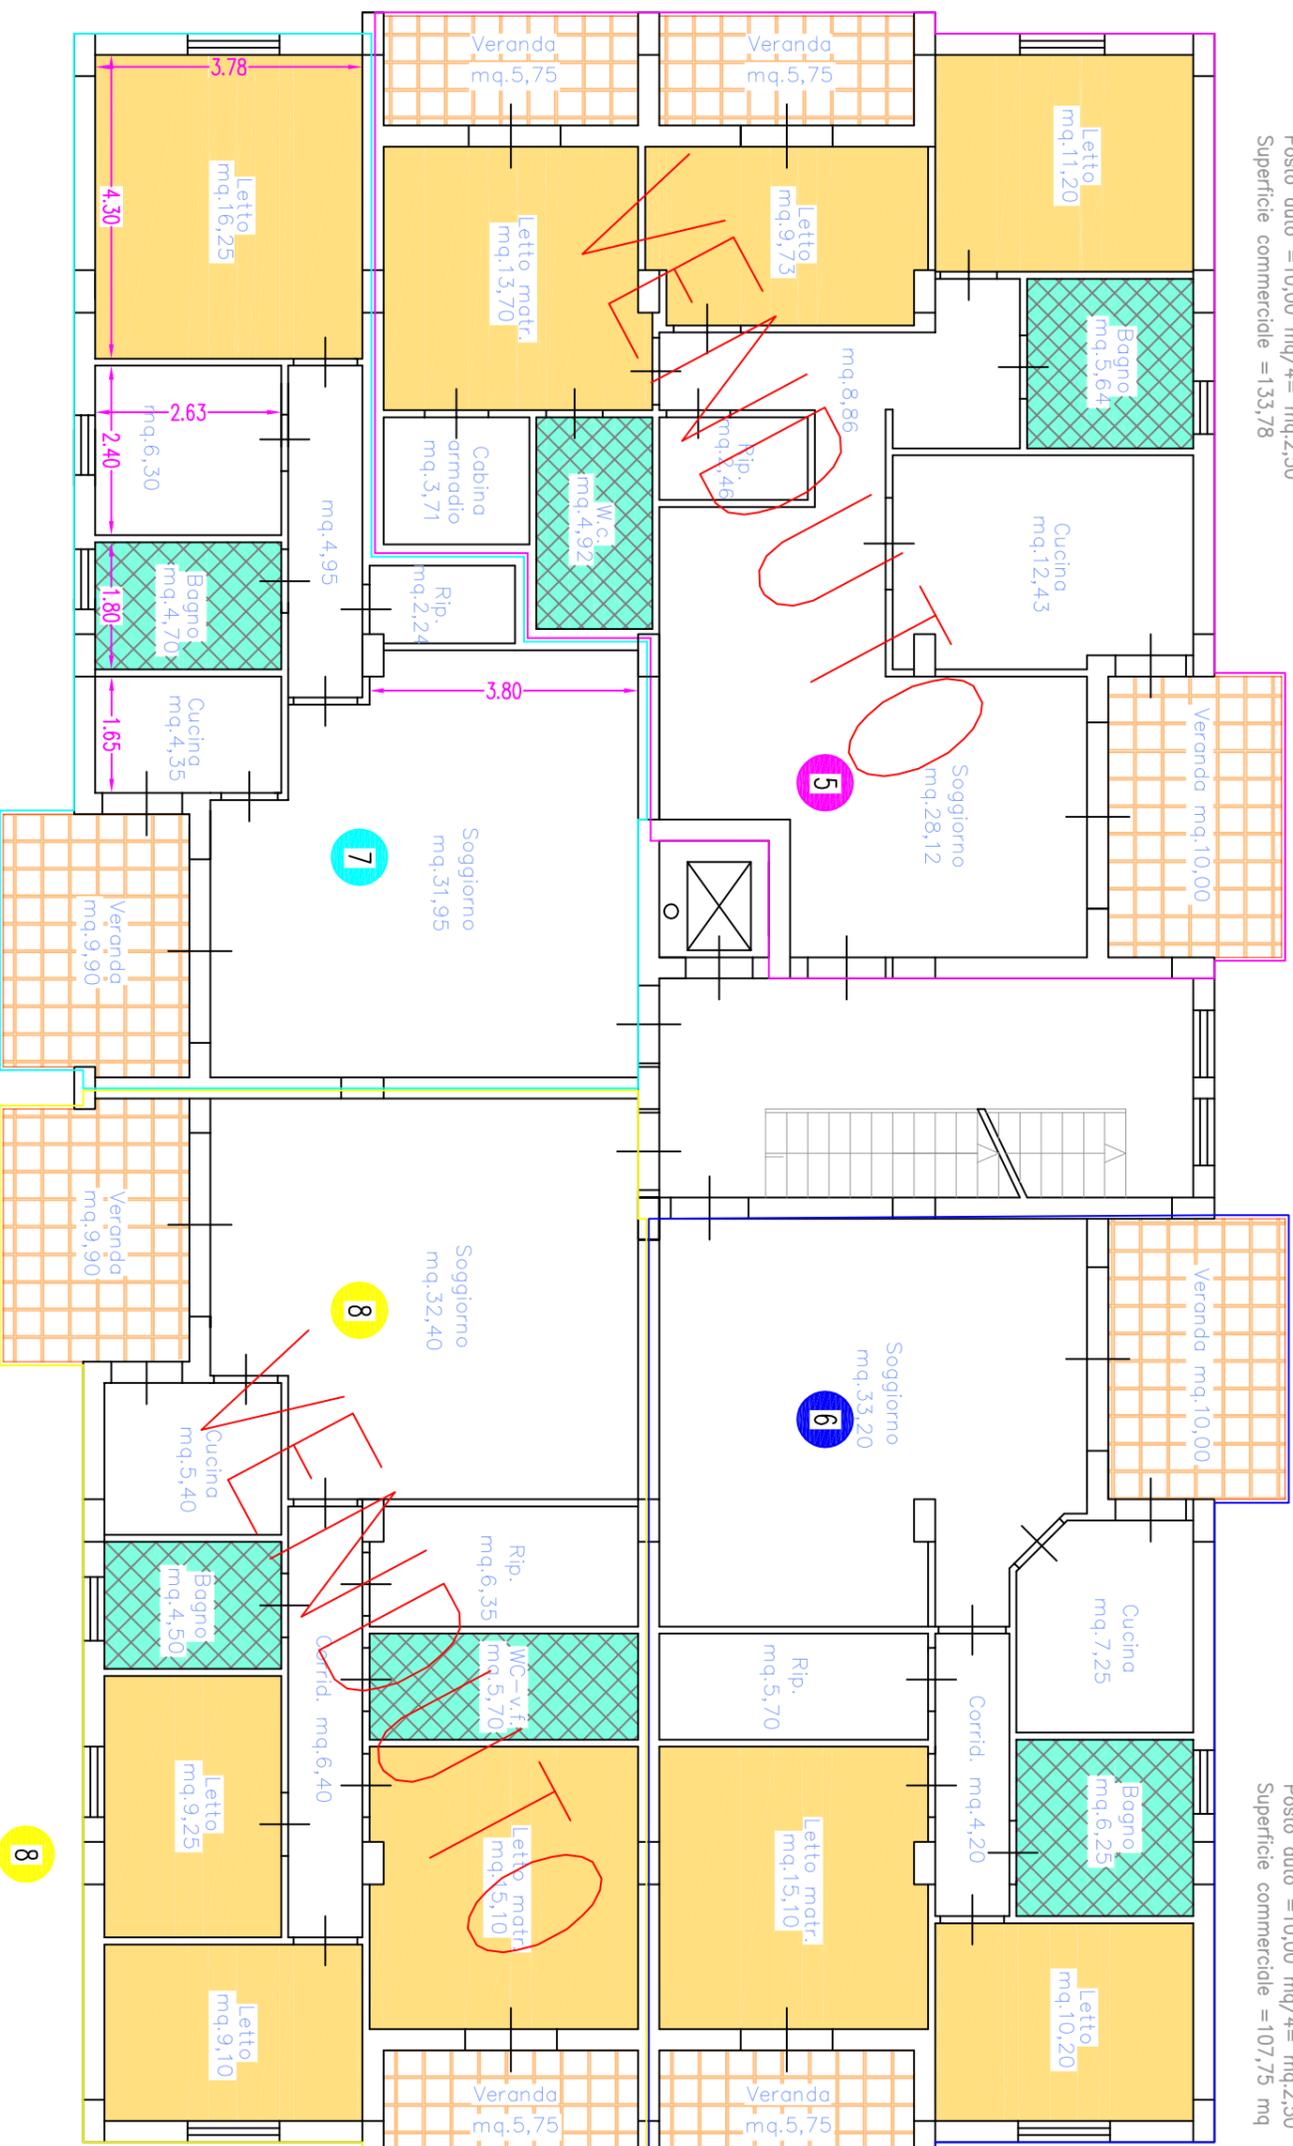

Abitazione = 82,75 mq
 Balcone = 9,90 mq/3= mq,3,30
 Scala = 24,00 mq/4= mq. 6,00
 Posto auto = 10,00 mq/4= mq,2,50
 Superficie commerciale = 94,55 mq

Abitazione = 94,00 mq
 Balcone = 15,75 mq/3= mq,5,25
 Scala = 24,00 mq/4= mq. 6,00
 Posto auto = 10,00 mq/4= mq,2,50
 Superficie commerciale = 107,75 mq

Abitazione = 107,93 mq
 Balcone = 14,85 mq/3= mq,4,95
 Scala = 24,00 mq/4= mq. 6,00
 Posto auto = 10,00 mq/4= mq,2,50
 Superficie commerciale = 121,38 mq

Pianta Piano Primo
SCALA 1:100