


# Pianta Piano Secondo

## SCALA 1:100

9

Abitazione = 144,35 mq  
 Terrazzo = 67,19 mq/3 = mq,22,40  
 Scala = 24,00 mq/2 = mq. 12,00  
 Posto auto = 10,00 mq/4 = mq,2,50  
 Superficie commerciale = 181,25 mq

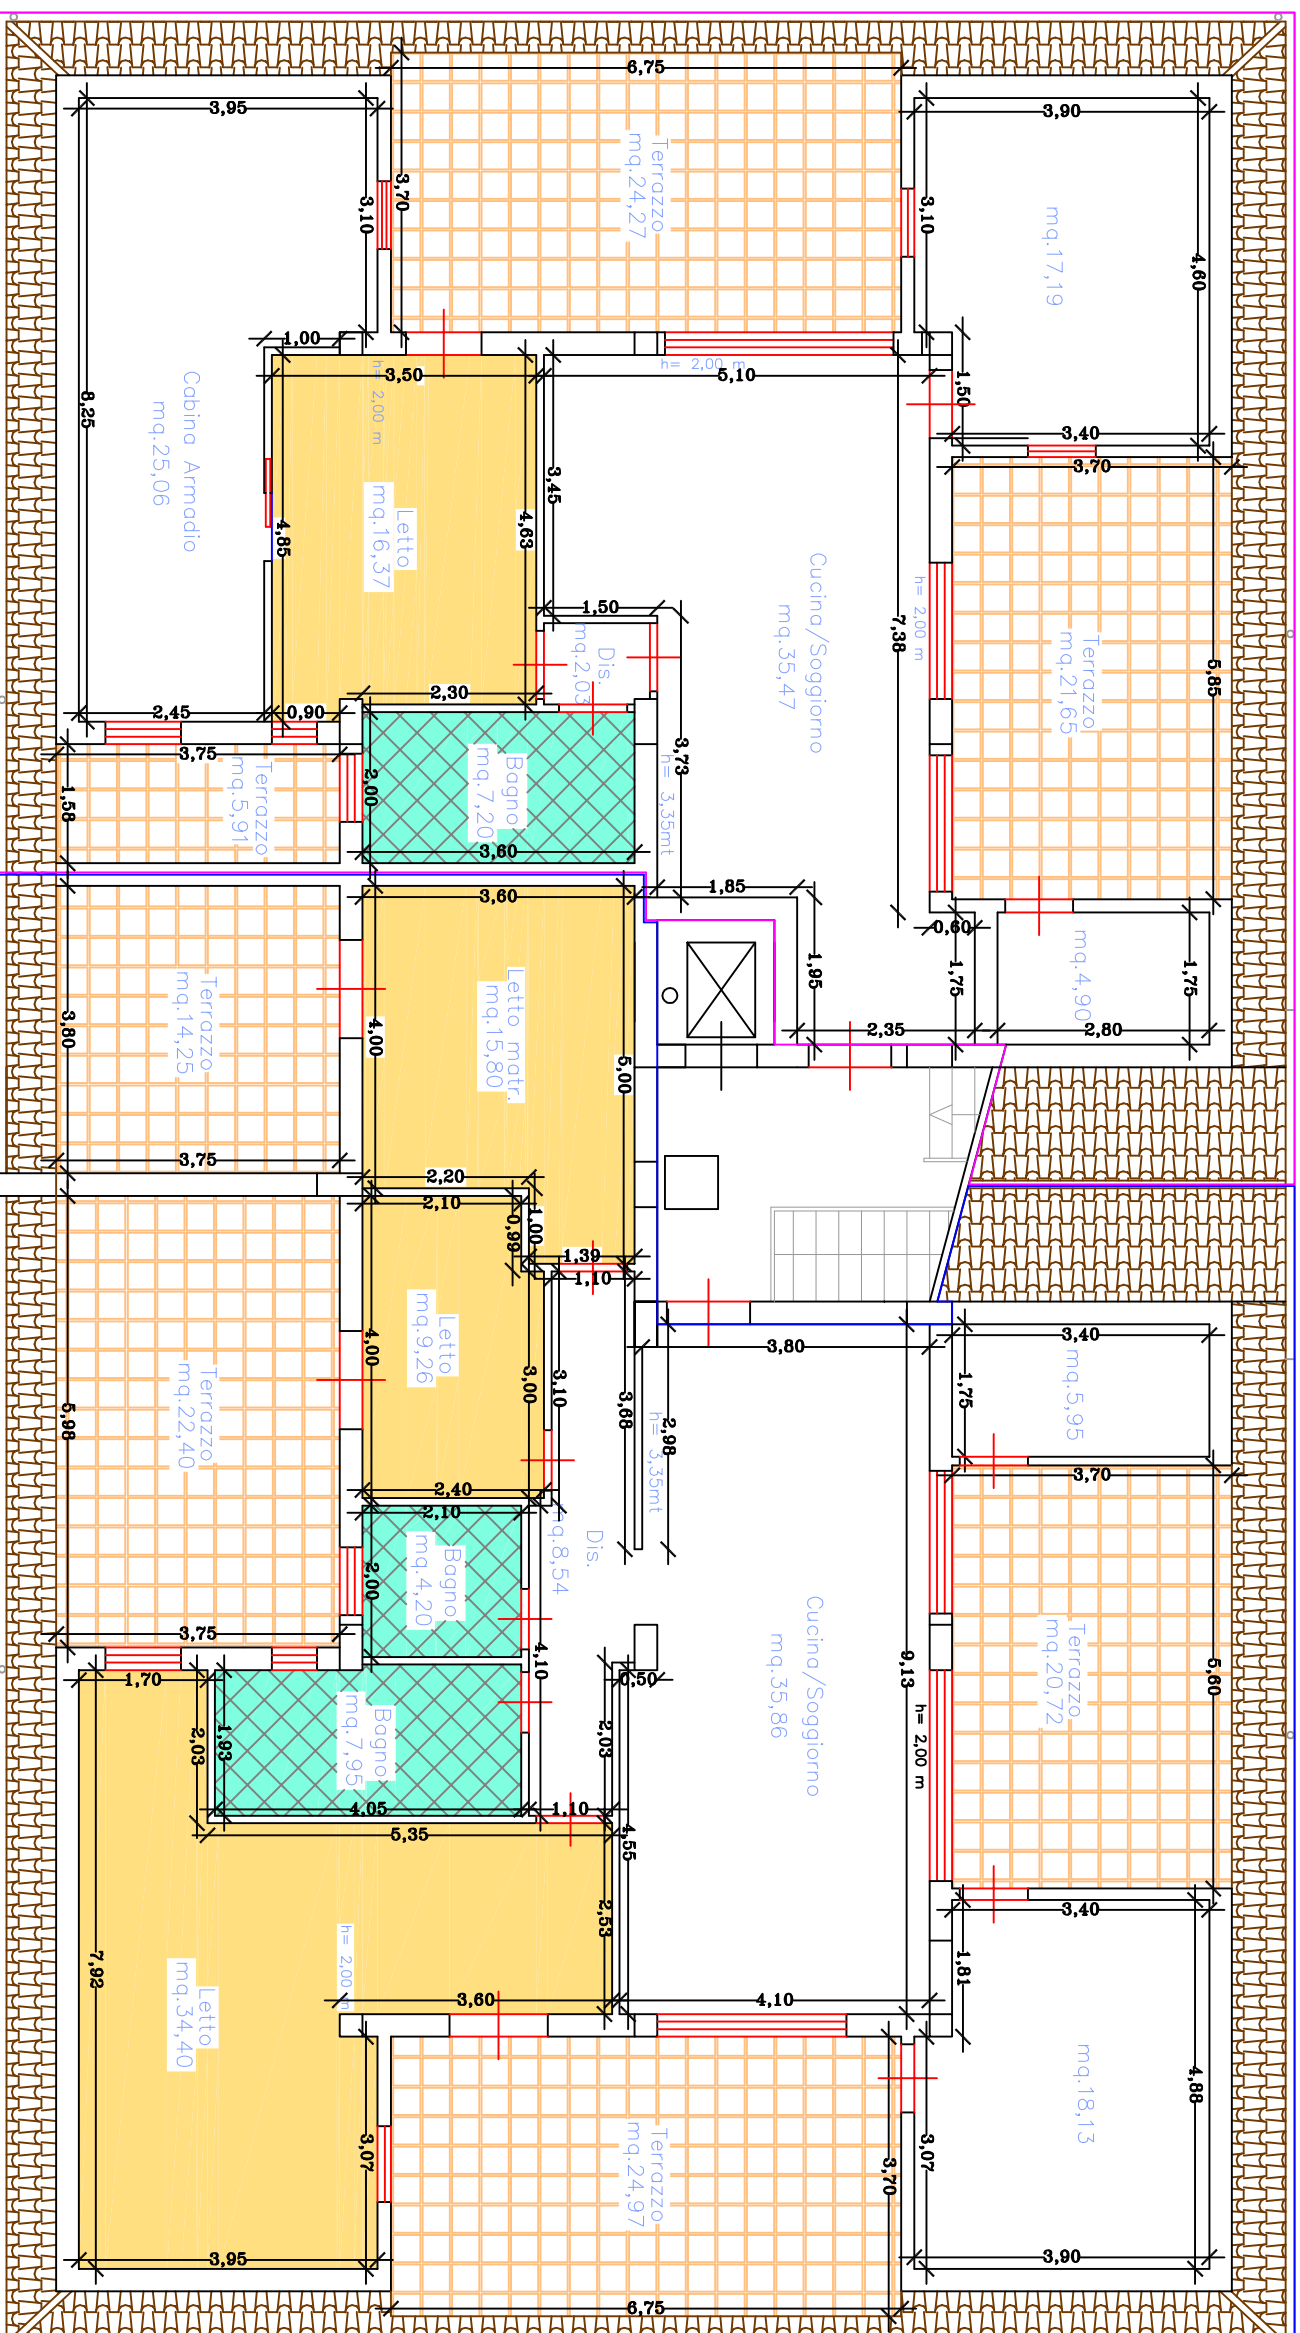

10

Abitazione = 149,30 mq  
 Terrazzo = 68,09 mq/3 = mq,22,70  
 Scala = 24,00 mq/2 = mq. 12,00  
 Posto auto = 10,00 mq/4 = mq,2,50  
 Superficie commerciale = 186,50 mq