


1
 Abitazione = 91,00 mq
 Balcone = 30,66 mq/3= mq.10,22
 Scala = 24,00 mq/4= mq. 6,00
 Posto auto = 10,00 mq/4= mq.2,50
 Corte = 38,21 mq/10= mq.3,82
 Superficie commerciale = 113,54 mq

2
 Abitazione = 94,00 mq
 Balcone = 26,47 mq/3= mq.8,82
 Scala = 24,00 mq/4= mq. 6,00
 Posto auto = 10,00 mq/4= mq.2,50
 Corte = 5,57 mq/10= mq.0,55
 Superficie commerciale = 111,87 mq

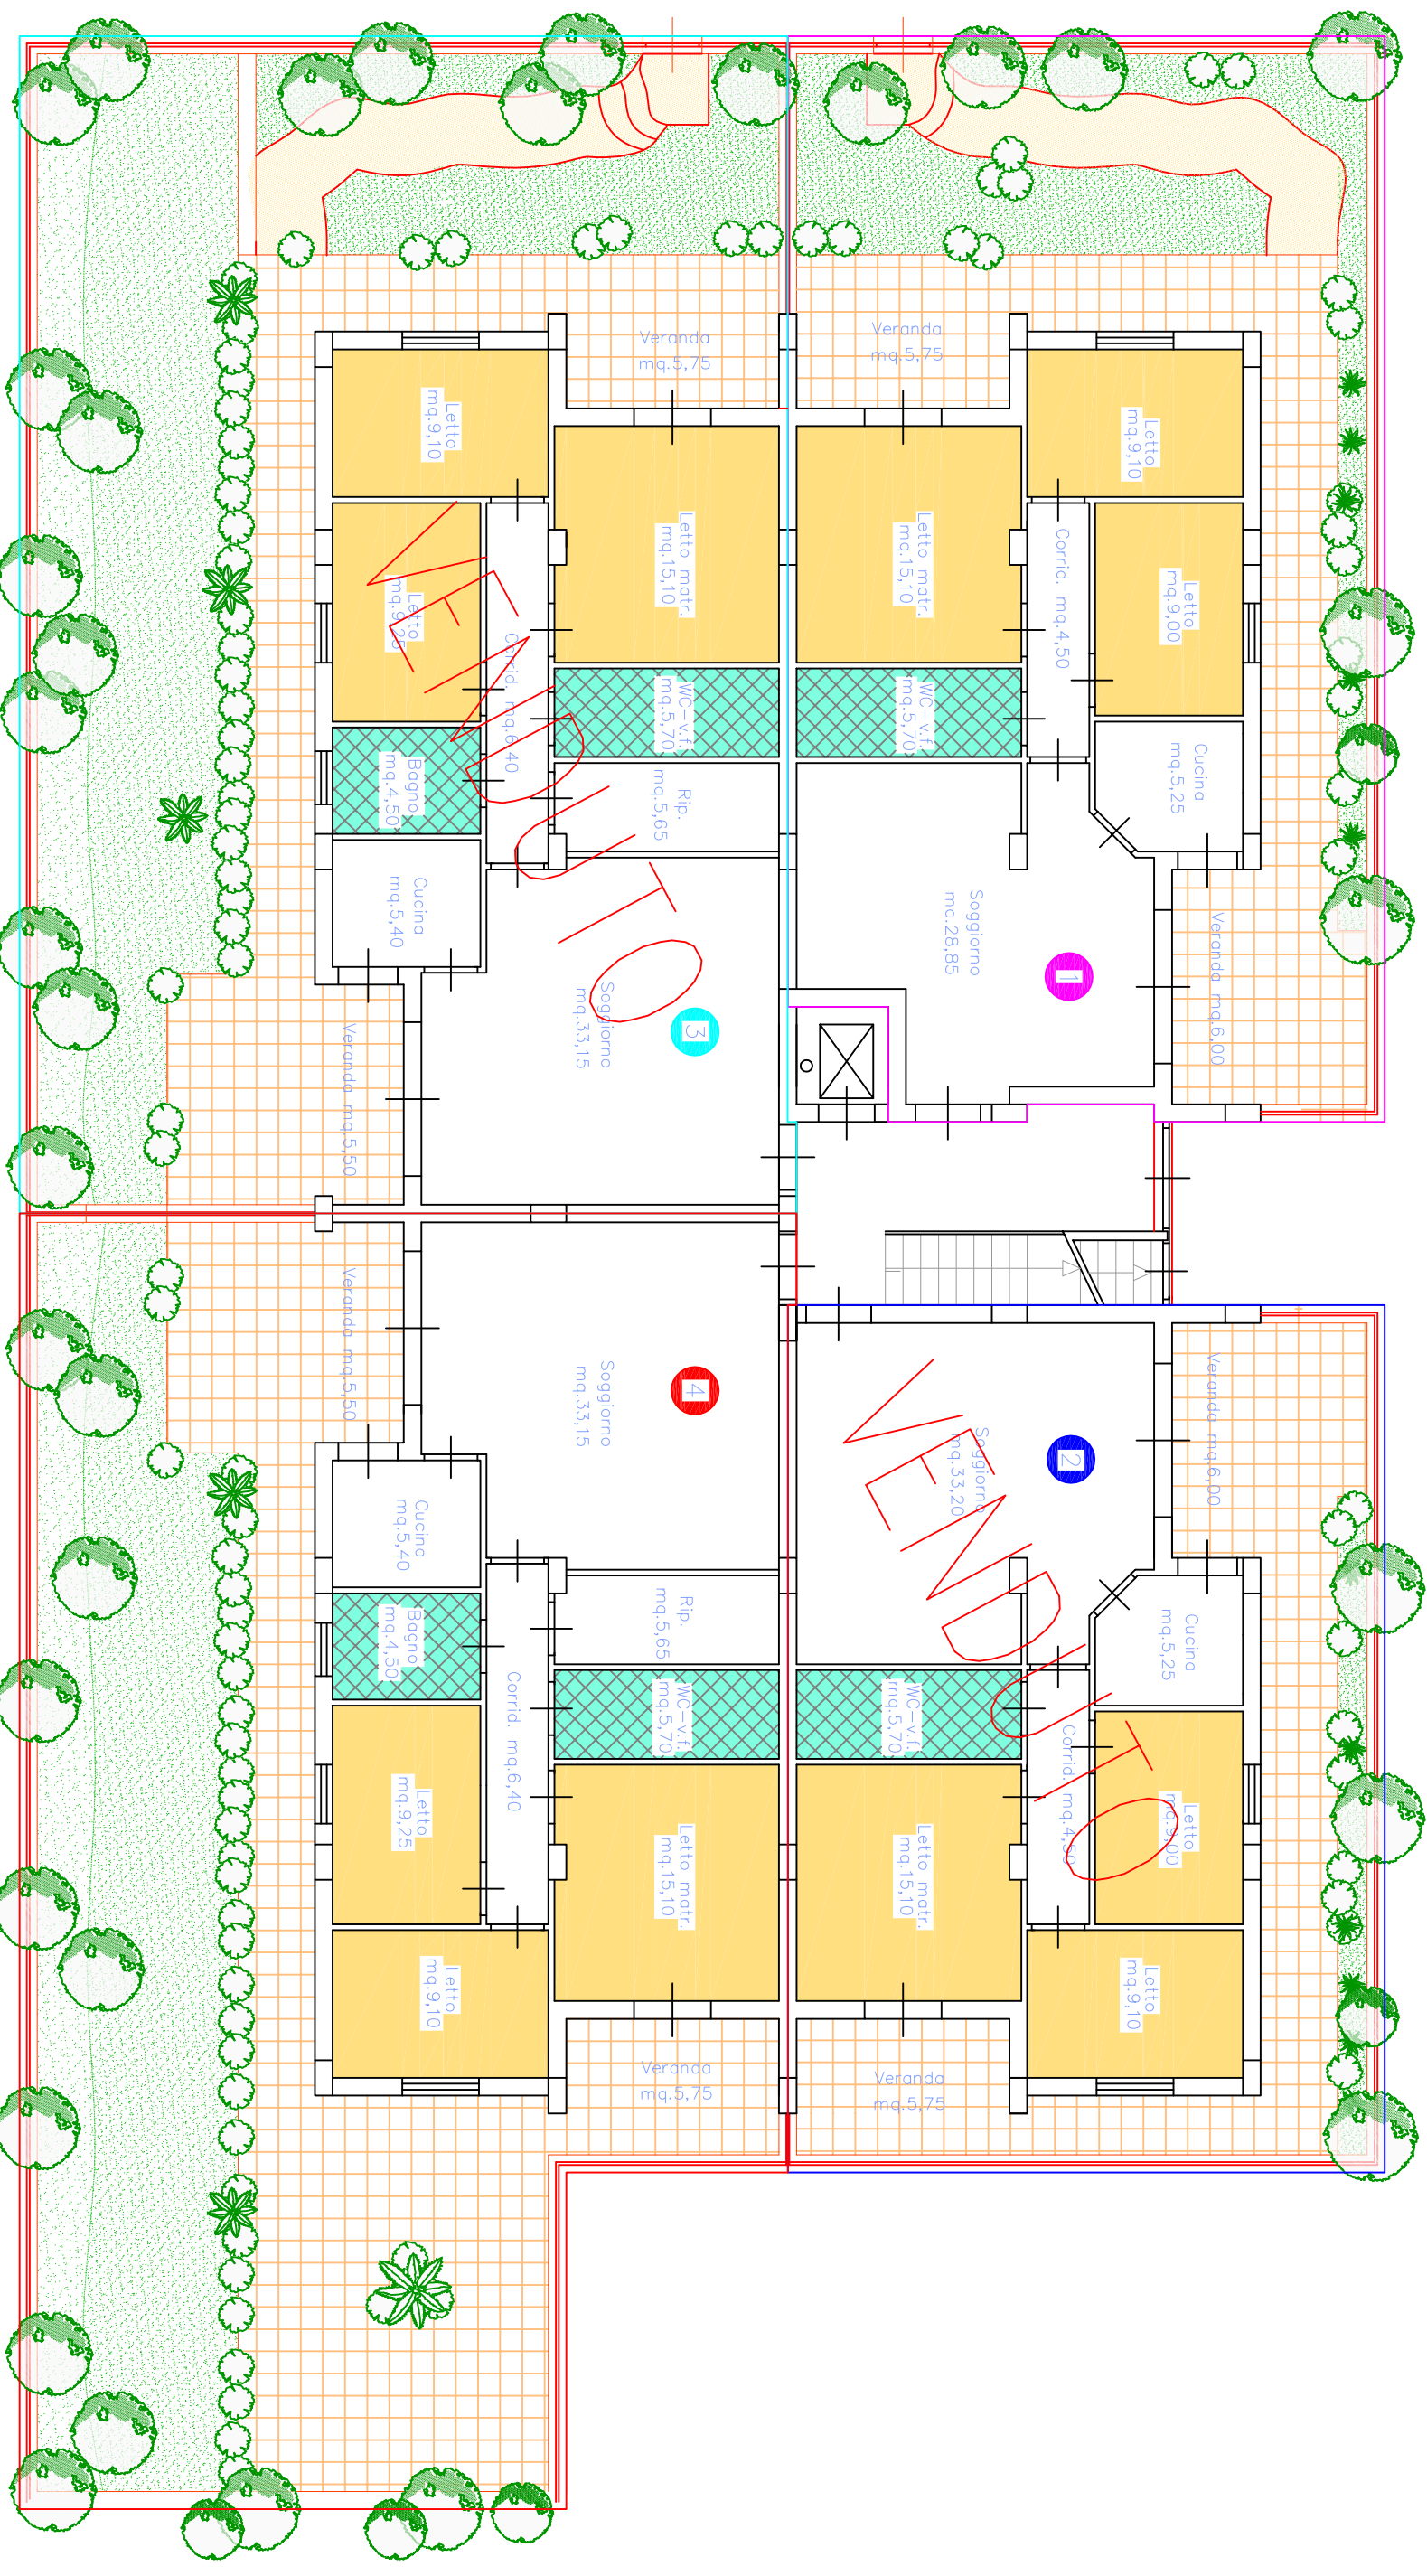

Pianta Piano Terra
 SCALA 1:100

3
 Abitazione = 108,26 mq
 Balcone = 46,26 mq/3= mq.15,42
 Scala = 24,00 mq/4= mq. 6,00
 Posto auto = 10,00 mq/4= mq.2,50
 Corte = 93,28 mq/10= mq.9,33
 Superficie commerciale = 141,51 mq

4
 Abitazione = 107,93 mq
 Balcone = 73,62 mq/3= mq.24,54
 Scala = 24,00 mq/4= mq. 6,00
 Posto auto = 10,00 mq/4= mq.2,50
 Corte = 68,33 mq/10= mq.6,83
 Superficie commerciale = 147,80 mq

via E. Murdolo