


8

Abitazione = 115,00 mq
Balcone = 23,00 mq/3 = mq.8,00
Superficie commerciale = 123,00 mq

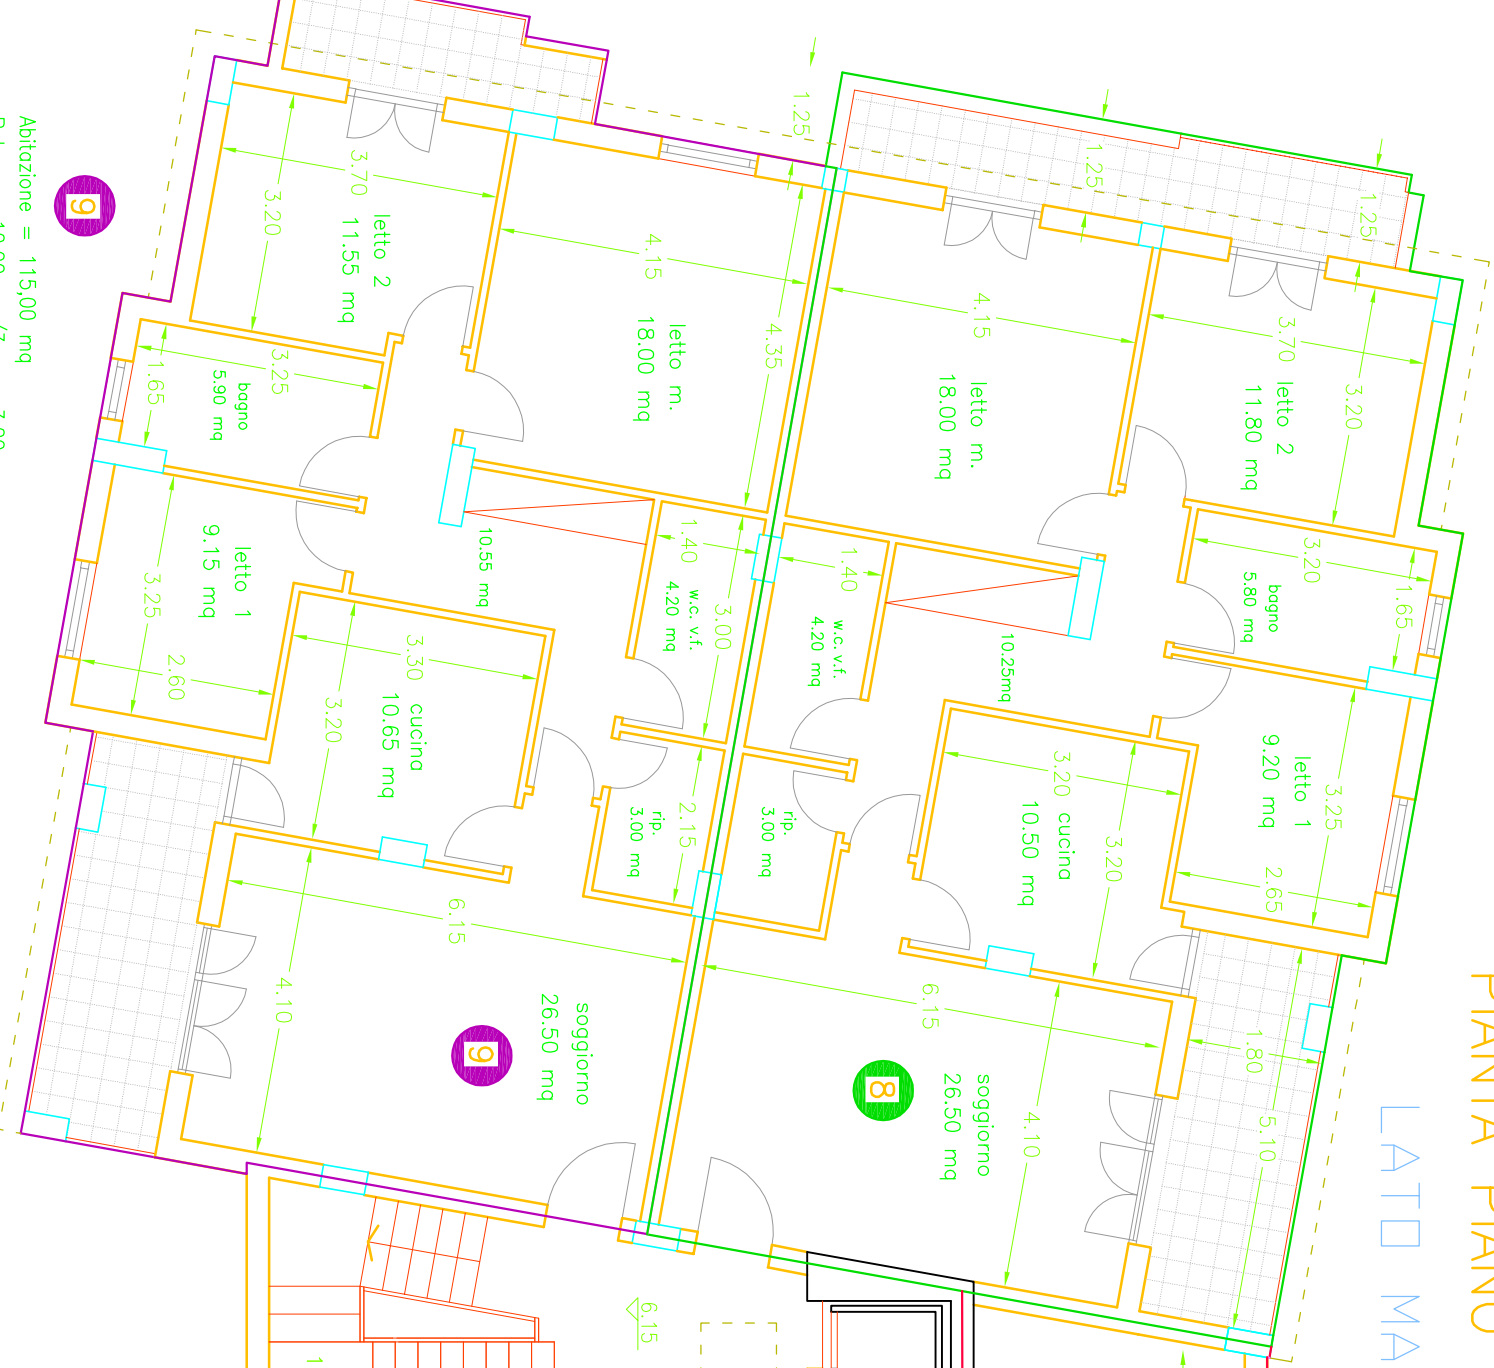

9

Abitazione = 115,00 mq
Balcone = 10,00 mq/3 = mq.3,00
Superficie commerciale = 118,00 mq


PIANTA PIANO SECONDO

LATO MARE

LATO MONTE

10

Abitazione = 101,00 mq
Balcone = 15,00 mq/3 = mq.5,00
Superficie commerciale = 106,00 mq

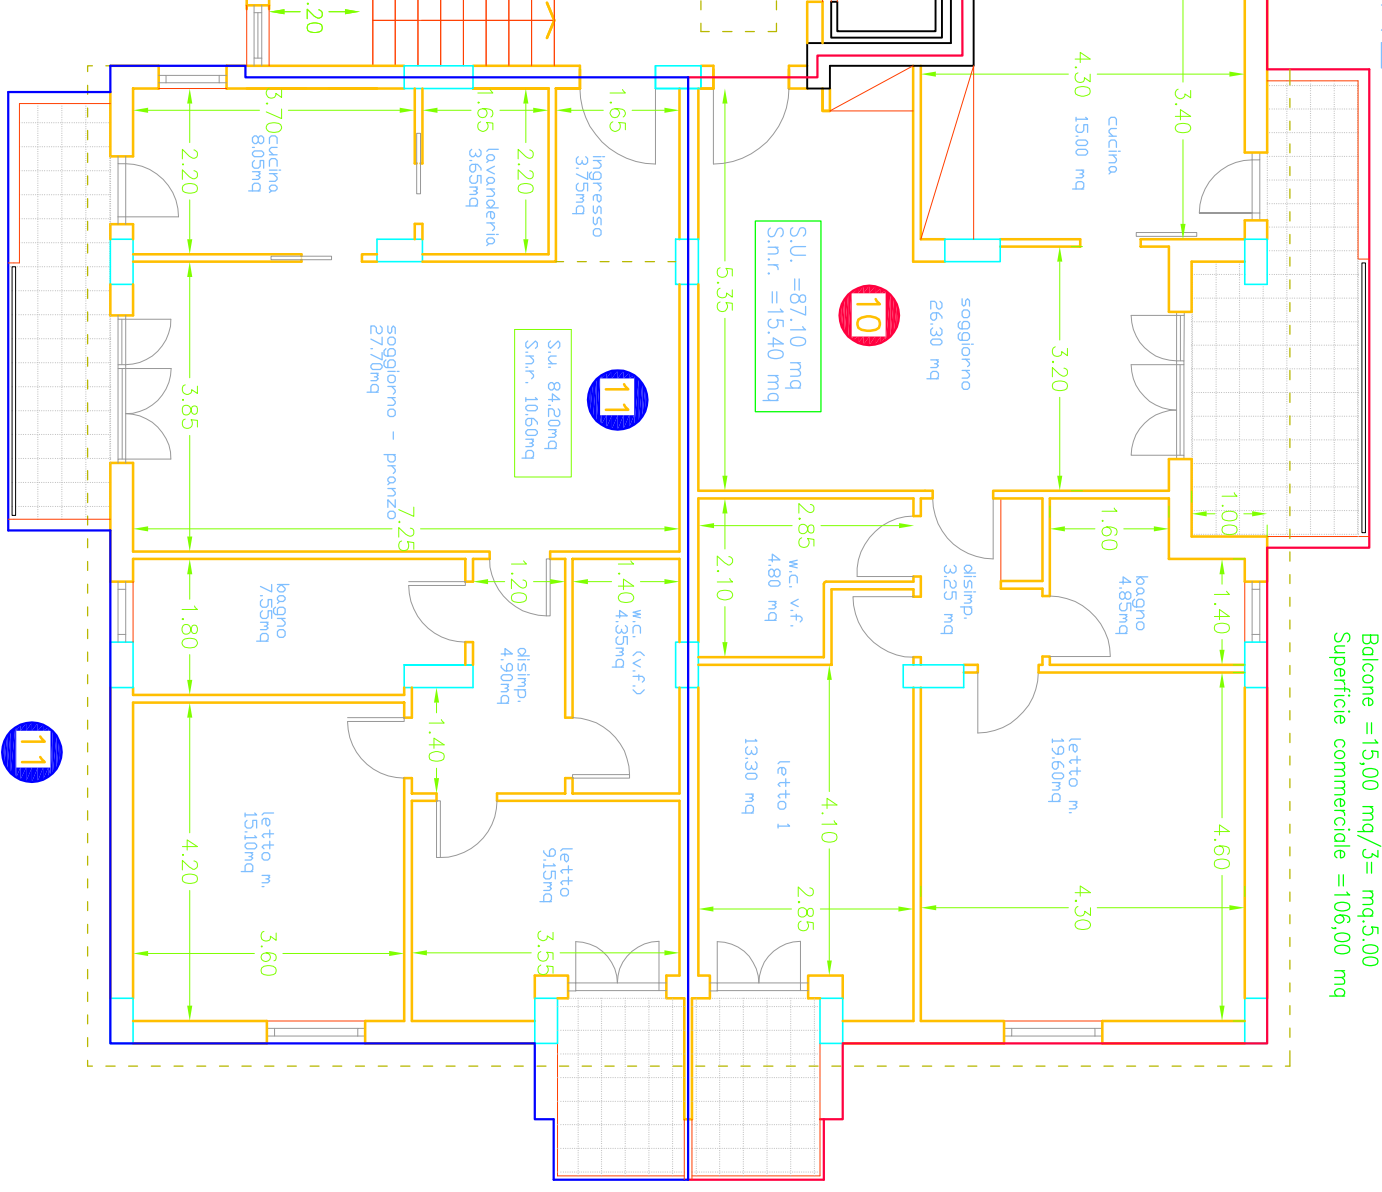

10

SU. = 87,10 mq
S.n.r. = 15,40 mq

Su. 84,20mq
S.n.r. 10,60mq

11

Abitazione = 97,00 mq
Balcone = 11,00 mq/3 = mq.4,00
Superficie commerciale = 101,00 mq